




3

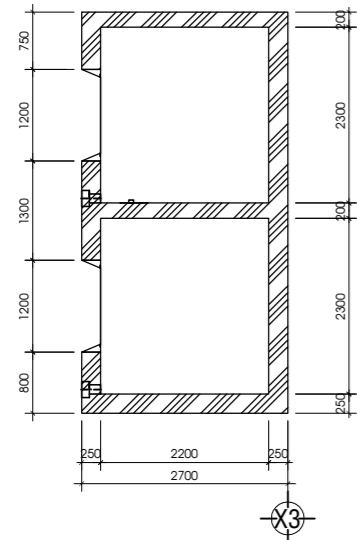

M KÍCH THƯỚC HỒ THANG
LỆ : 1/50

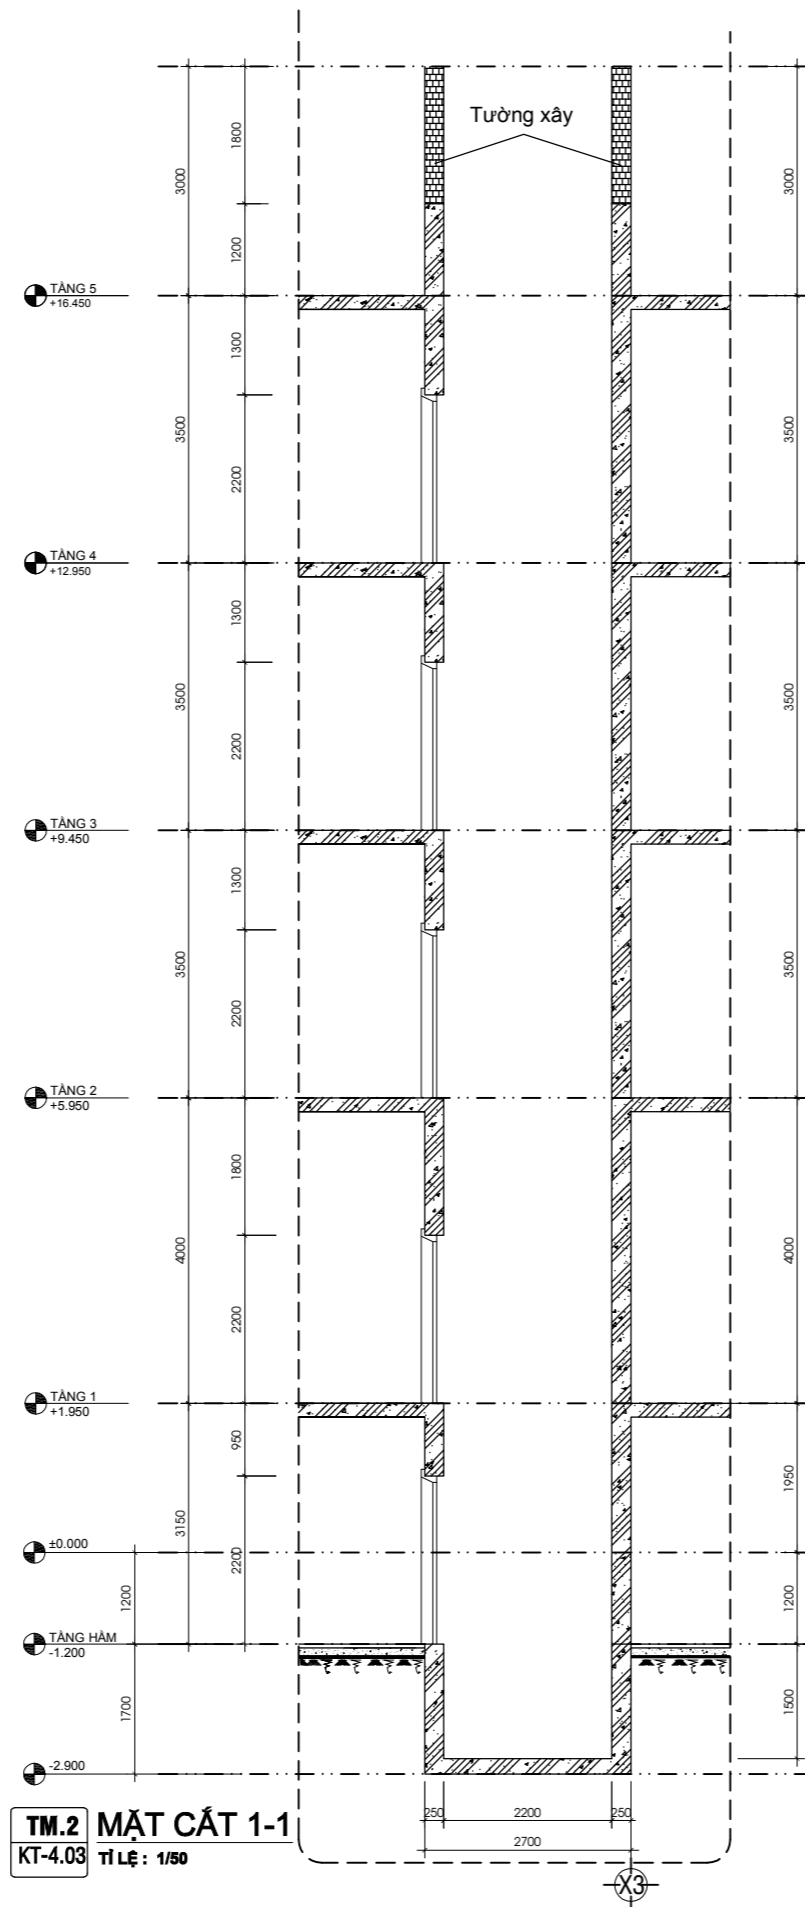

TM.2 MẶT CẮT 1-1
KT-4.03 TỈ LỆ : 1/50

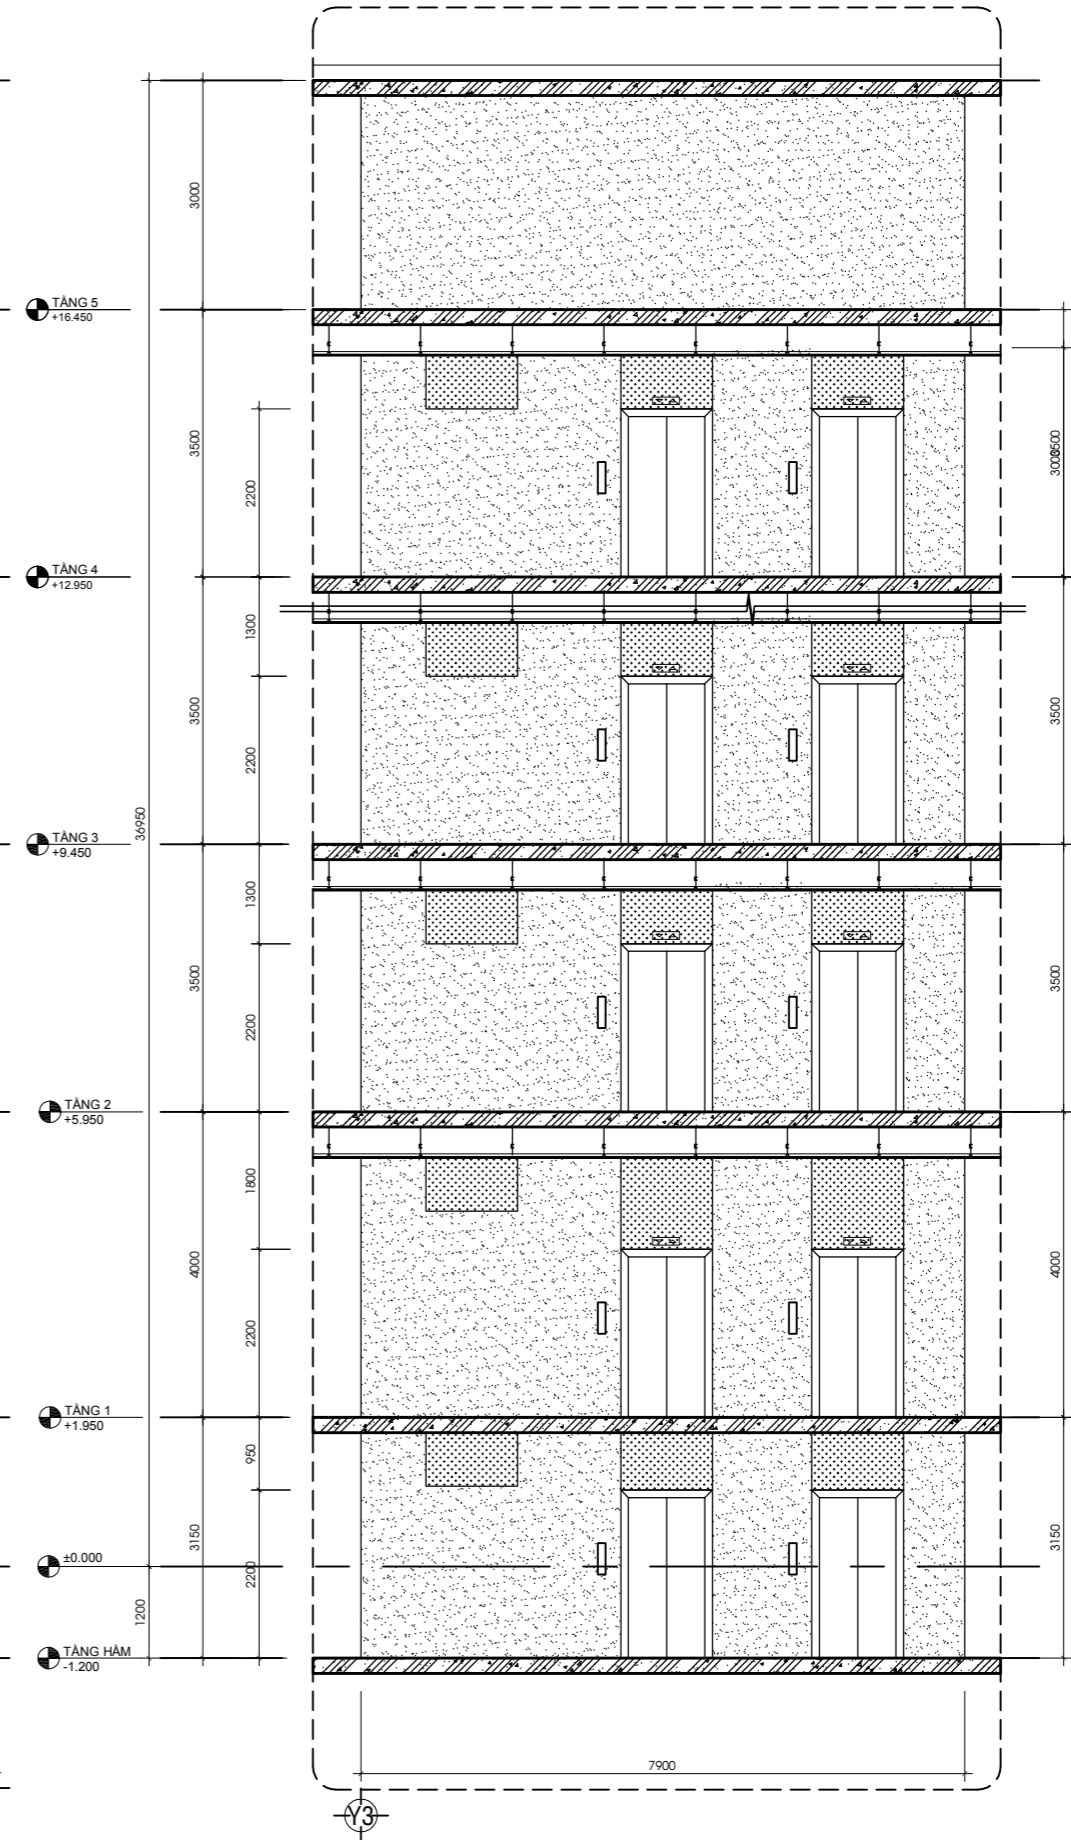

TT MẶT ĐỪNG CHÍNH THANG MÁY
KT-4.03 TỈ LỆ : 1/50